


BLOQUE C2 PLANTA SOTANO



ESCALA 1/70

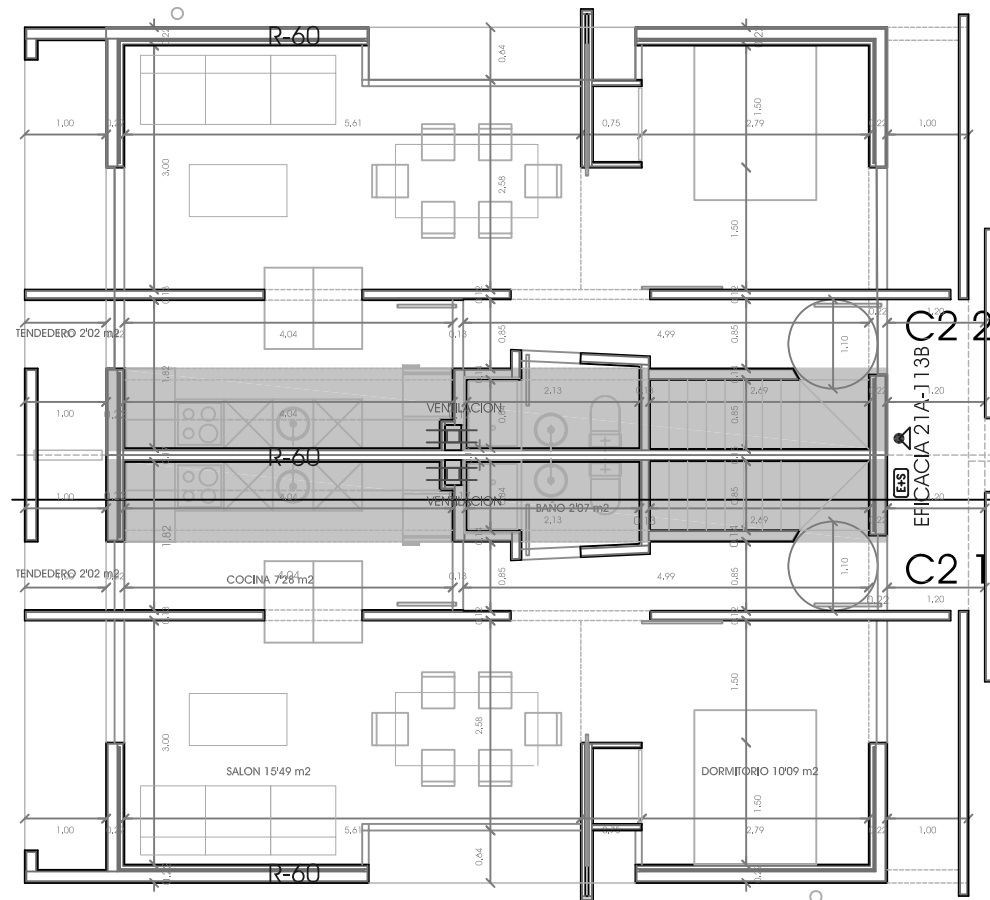

BLOQUE C2 PLANTA BAJA



ESCALA 1/70