



BLOQUE C1 PLANTA SOTANO

ESCALA 1/70
ESCALA 1/70

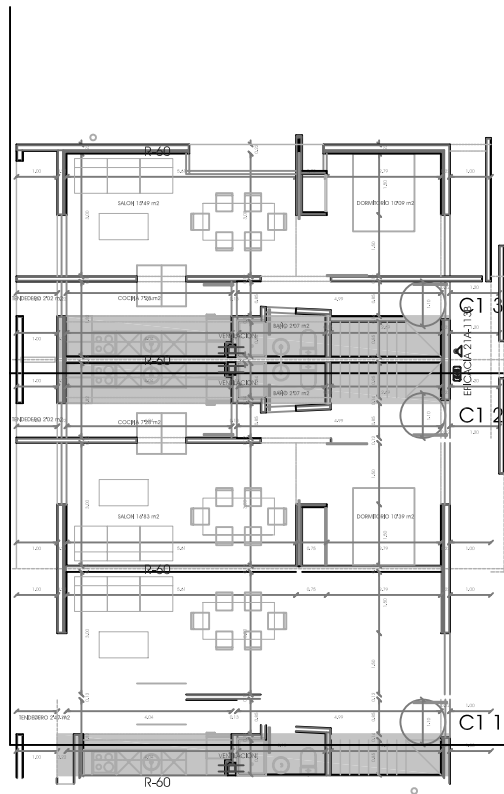


BLOQUE C1 PLANTA BAJA

ESCALA 1/70

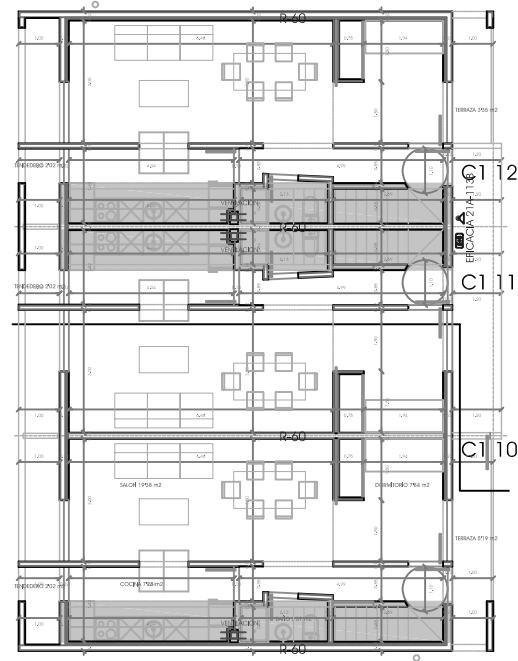

BLOQUE C1 PLANTA PRIMERA

ESCALA 1/70

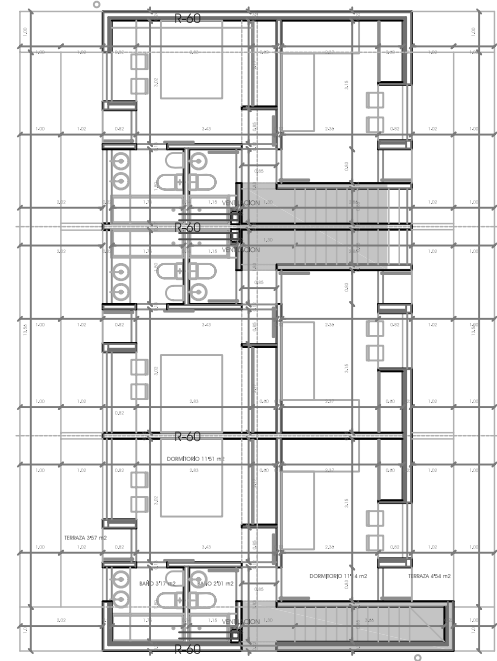

BLOQUE C1 PLANTA BAJOCUBIERTA

ESCALA 1/70