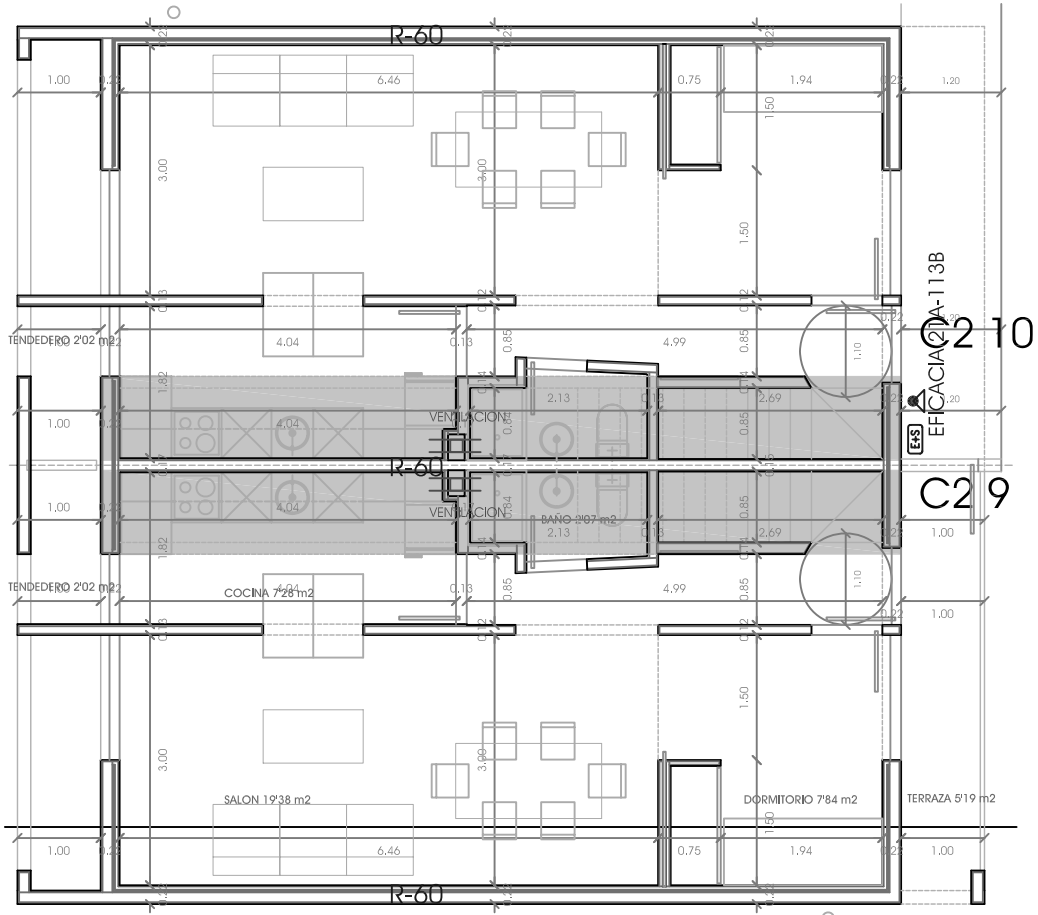

BLOQUE C2 PLANTA PRIMERA

0 0'5 1 2 3

ESCALA 1/70

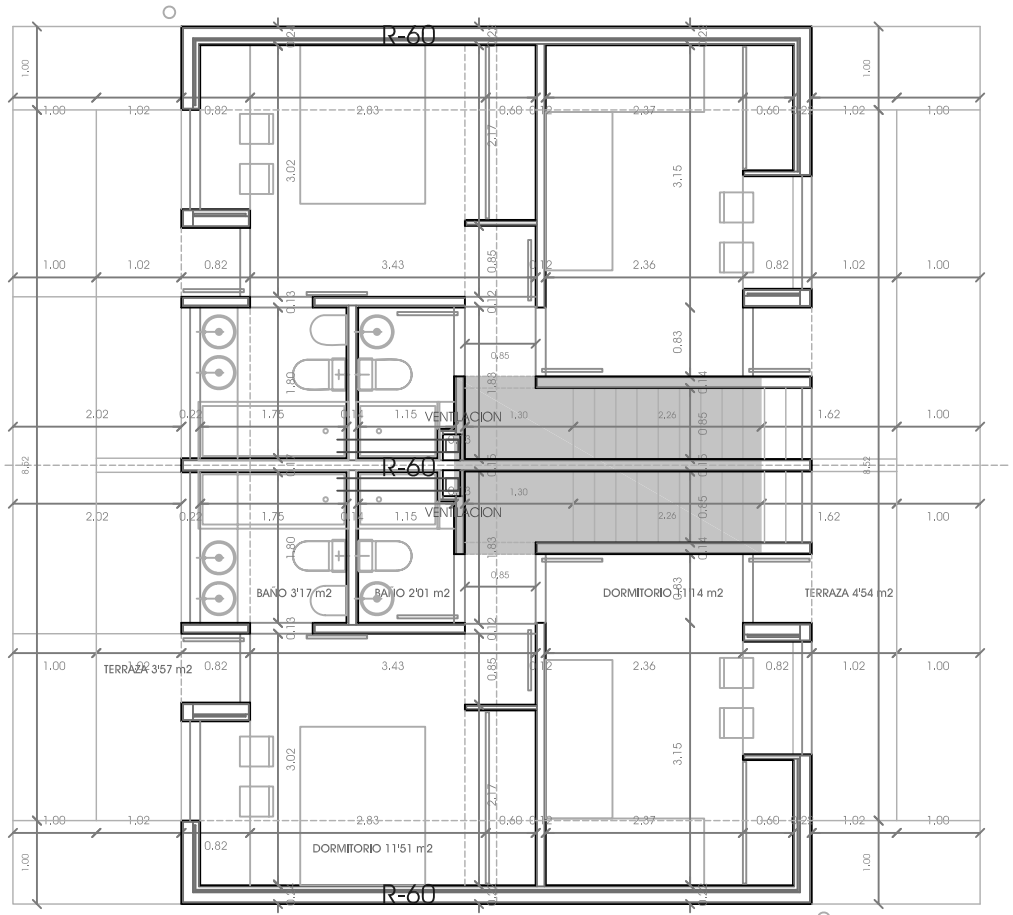

BLOQUE C2 PLANTA BAJOCUBIERTA

0 0'5 1 2 3

ESCALA 1/70